

第12号様式（第26条関係）

事業計画変更届出書

令和 4年 3月 / 日

三重県知事 あて

住所 三重県鈴鹿市東玉垣町500番地の76  
 事業計画者 氏名 有限会社大邦興業  
 代表取締役 大谷 泰彦  
 電話番号 059-381-2277

住所 三重県津市本町14番18号  
 上記代理人 氏名 行政書士 奥島 要人  
 電話番号 059-226-2326



令和3年7月2日付けで提出した事業計画書について軽微な変更をしたので、三重県産業廃棄物の適正な処理の推進に関する条例第29条第3項の規定により、次のとおり届け出ます。

|       | 変更前   | 変更後  |
|-------|---|--|
| 変更の内容 | <積替保管施設の面積><br>113.9 m <sup>2</sup><br><br><積替保管施設の平面図・立面図><br>別紙のとおり | <積替保管施設の面積><br>112.32 m <sup>2</sup><br><br><積替保管施設の平面図・立面図><br>別紙のとおり |
| 変更の理由 | 建屋の設計変更による  |  |
| 変更年月日 | 令和4年 3月 / 日   |  |

(規格A4版)


備考

- 1 各欄にその記載事項のすべてを記載することができないときは、同欄に「別紙のとおり」と記載し、別紙を添付してください。
- 2 変更に係る書類及び図面を添付してください。




# 変更前


|           |   |
|-----------|---|
| 積替保管施設 求積 |   |
| 面積        | 17.0m×6.7m=113.9m <sup>2</sup>                |
| 容量        | コンテナ<br>8m <sup>3</sup> ×5=40m <sup>3</sup>   |
| 内訳        | 廃プラスチック類<br>木くず<br>金属くず<br>ガラスくず等<br>がれき類 各1個 |

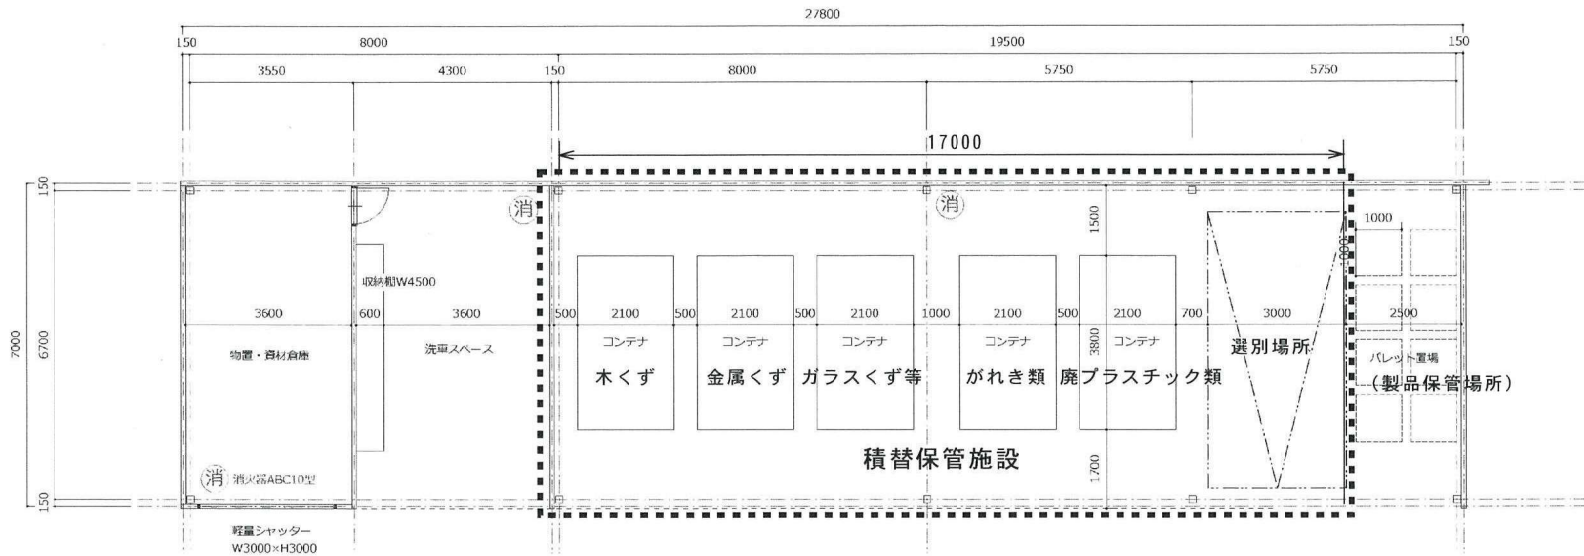


平面図 1:100

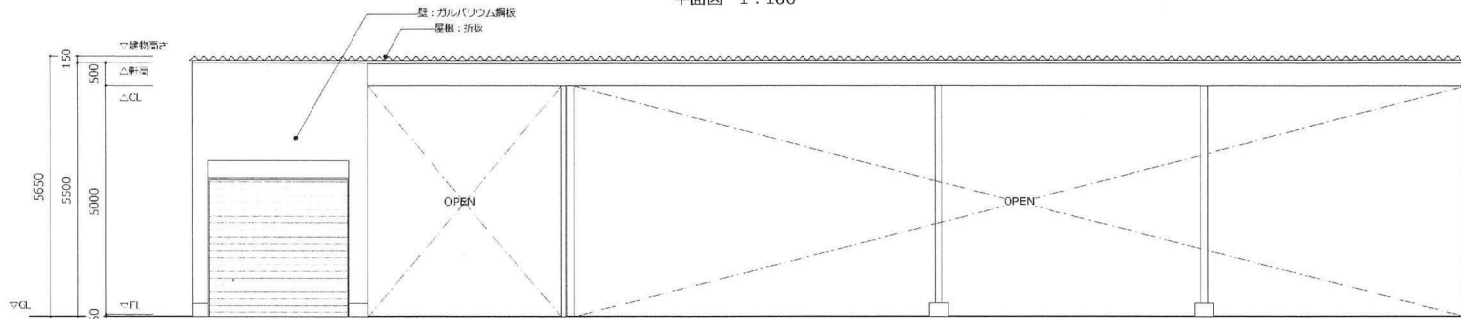


立面図A 1:100

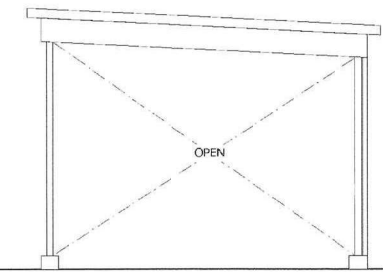

立面図B 1:100

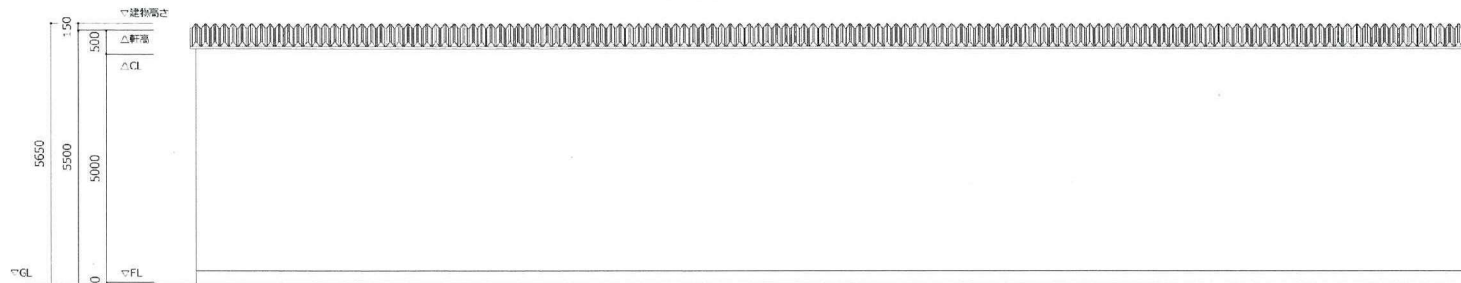


立面図C 1:100

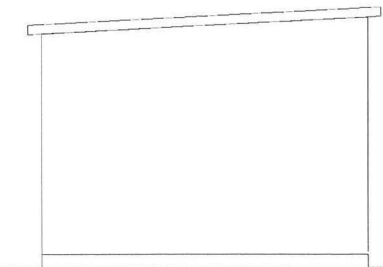


立面図D 1:100

|      |          |     |                  |
|------|----------|-----|------------------|
| 事業者名 | 有限会社大邦興業 | 図面名 | 平面図・立面図 (積替保管施設) |
|------|----------|-----|------------------|

# 変更後

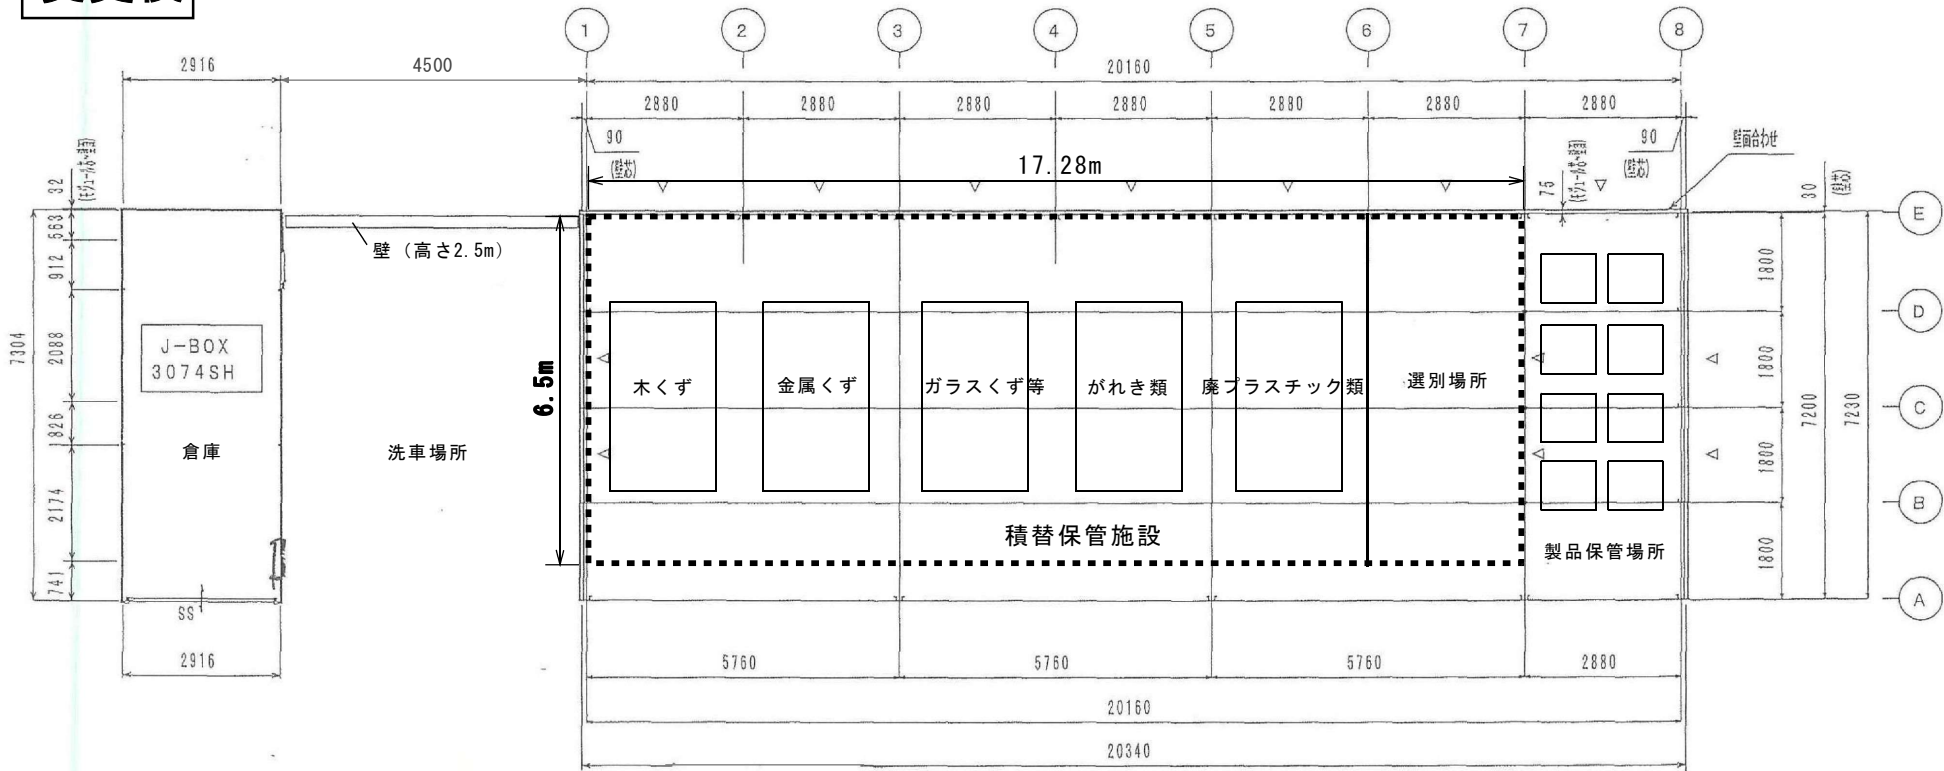




平面図 ※▽印はブレース位置を示す

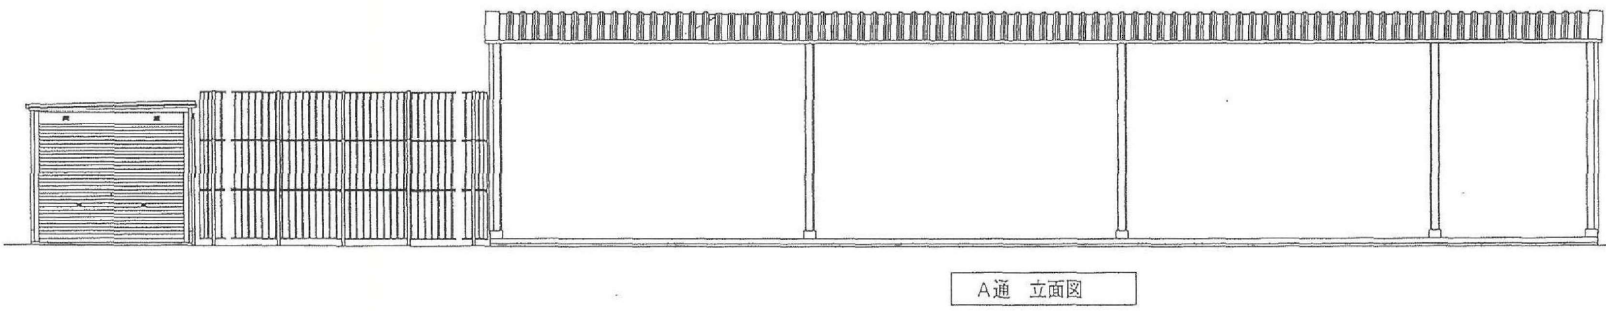

| 積替保管施設 求積 |  |
|-----------|--|
| 面積        | 17.28m × 6.5m = 112.32m <sup>2</sup>           |
| 容量        | コンテナ<br>8m <sup>3</sup> × 5 = 40m <sup>3</sup> |
| 内訳        | 廃プラスチック類<br>木くず<br>金属くず<br>ガラスくず等<br>がれき類 各1個  |

|      |          |     |                  |
|------|----------|-----|------------------|
| 事業者名 | 有限会社大邦興業 | 図面名 | 平面図・立面図 (積替保管施設) |
|------|----------|-----|------------------|

# 変更後

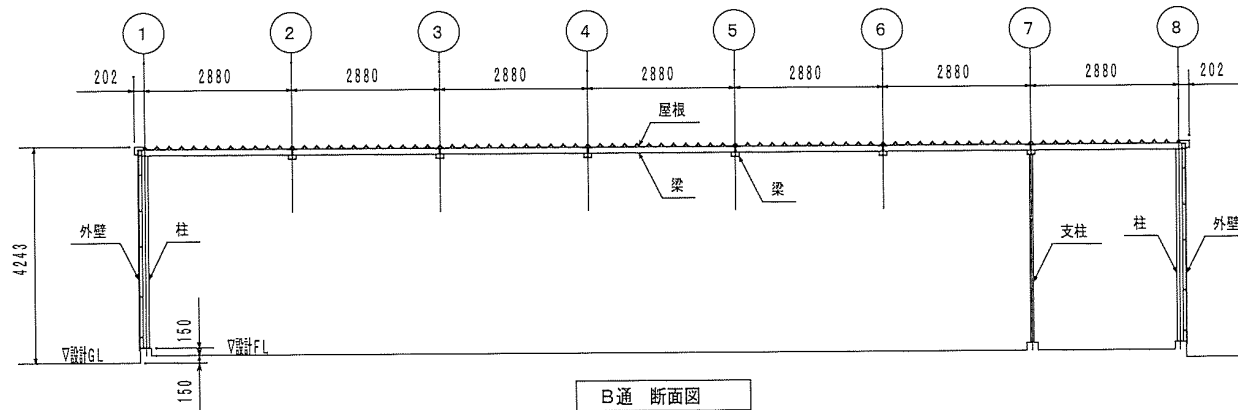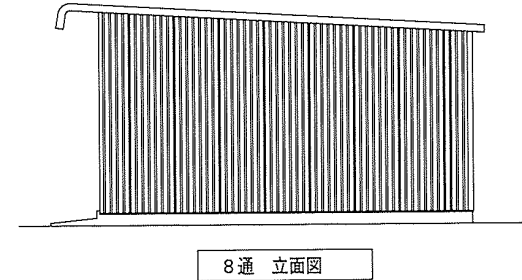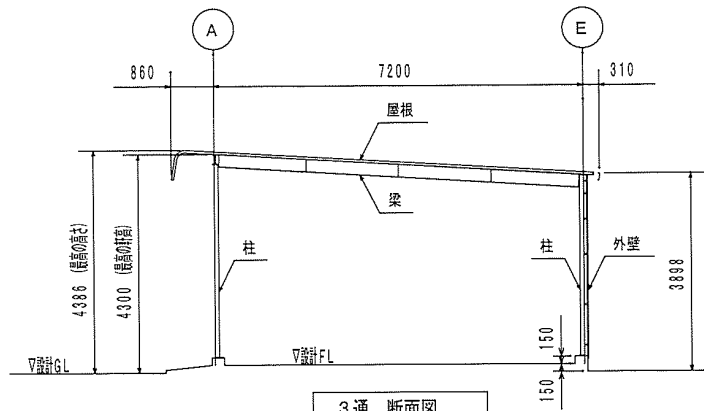

|          |                   |                  |
|----------|-------------------|------------------|
| 名称       | 見積No.             | 受注No.            |
| 製品名      | 機種                | 大きさ              |
| 広スペースハウス | HHK               | 7040             |
| 設計E      | 図名<br>平面図・立面図・断面図 |                  |
|          | 縮尺 1 / 100        | 作成年月日 2022.02.07 |